
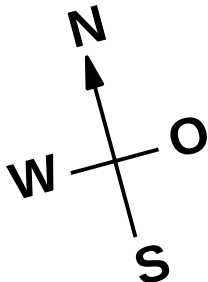


Belegungsplan mit Fluchtwegen und Ausgangsbreiten

(Bespr. 19.03.2026 vor Ort, Offerten werden eingeholt, Ausführung wird priorisiert)

Vorabzug

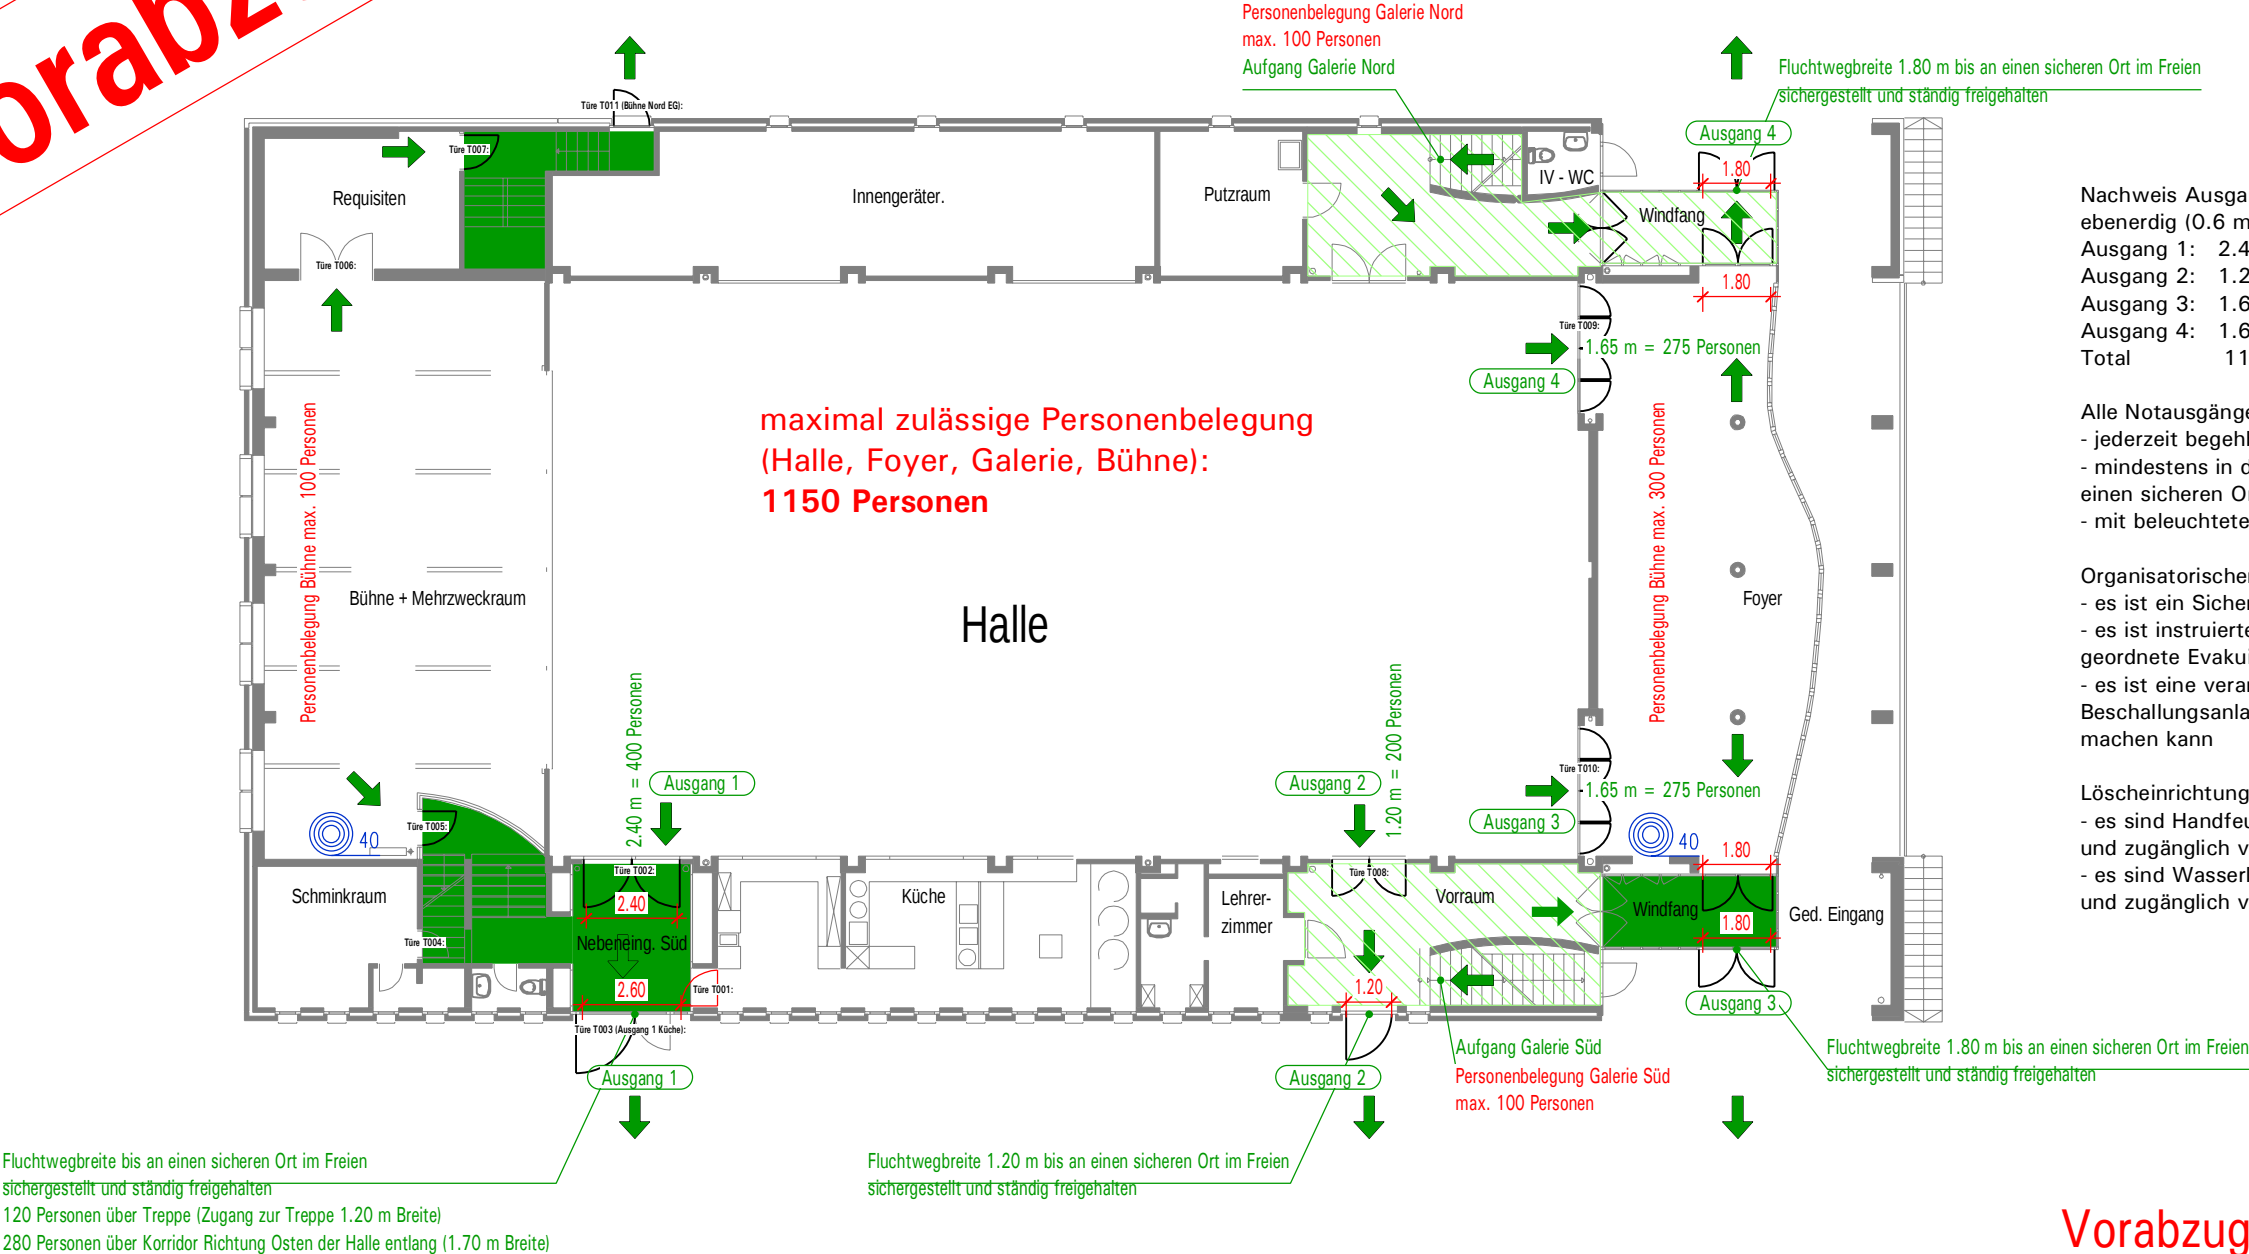

Vorabzug

Lauber
Essential Timber Engineering

Lauber Ingenieure AG Holzbau & Bauwerkserhalt Winkelriedstrasse 53 6003 Luzern 041 227 42 42 info@lauber-ing.ch

Projekt: Mehrzweckhalle Mülilmatt Pfaffnau
Bauherrschaft: Gemeinde Pfaffnau
Architekt/-in: ARCHlreal AG, Dagmersellen

Belegungsplan mit Fluchtwegen und Ausgangsbreiten

gezeichnet am 27-08-2025	gezeichnet von RHu	Projektnr. 5090.25236	Zeichnungsnr. 20	Masstab 1:200
revidiert am 20-03-2026	geplottet am 19-03-2026	Zeichnungsprogramm Cadwork	Filename 5090.25236.61.9233 BSP MZH Pfaffnau.2d A3	Format